

FASAD MOT NORDVÄST




FASAD MOT SYDOST




FASAD MOT SYDVÄST



FASAD MOT NORDOST

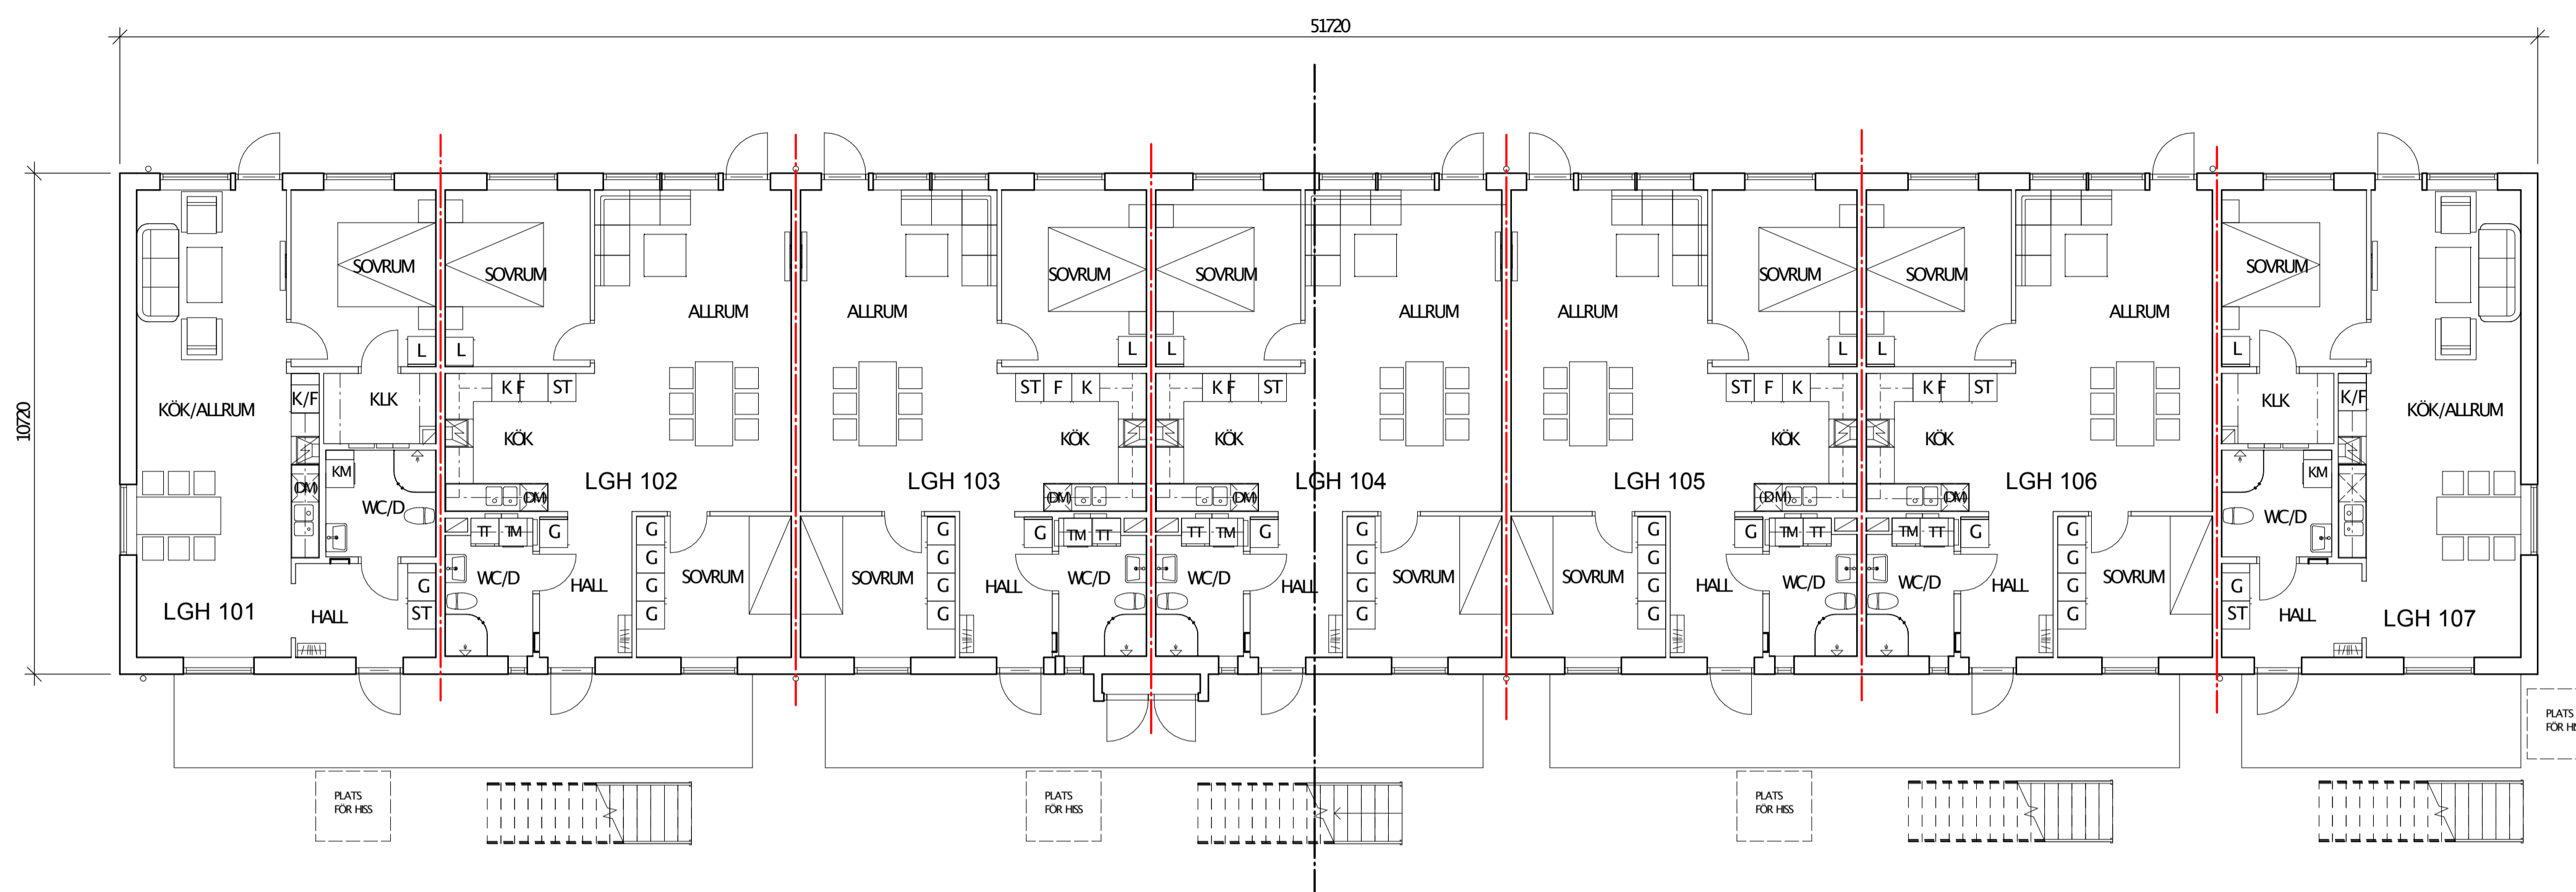

PLAN 1

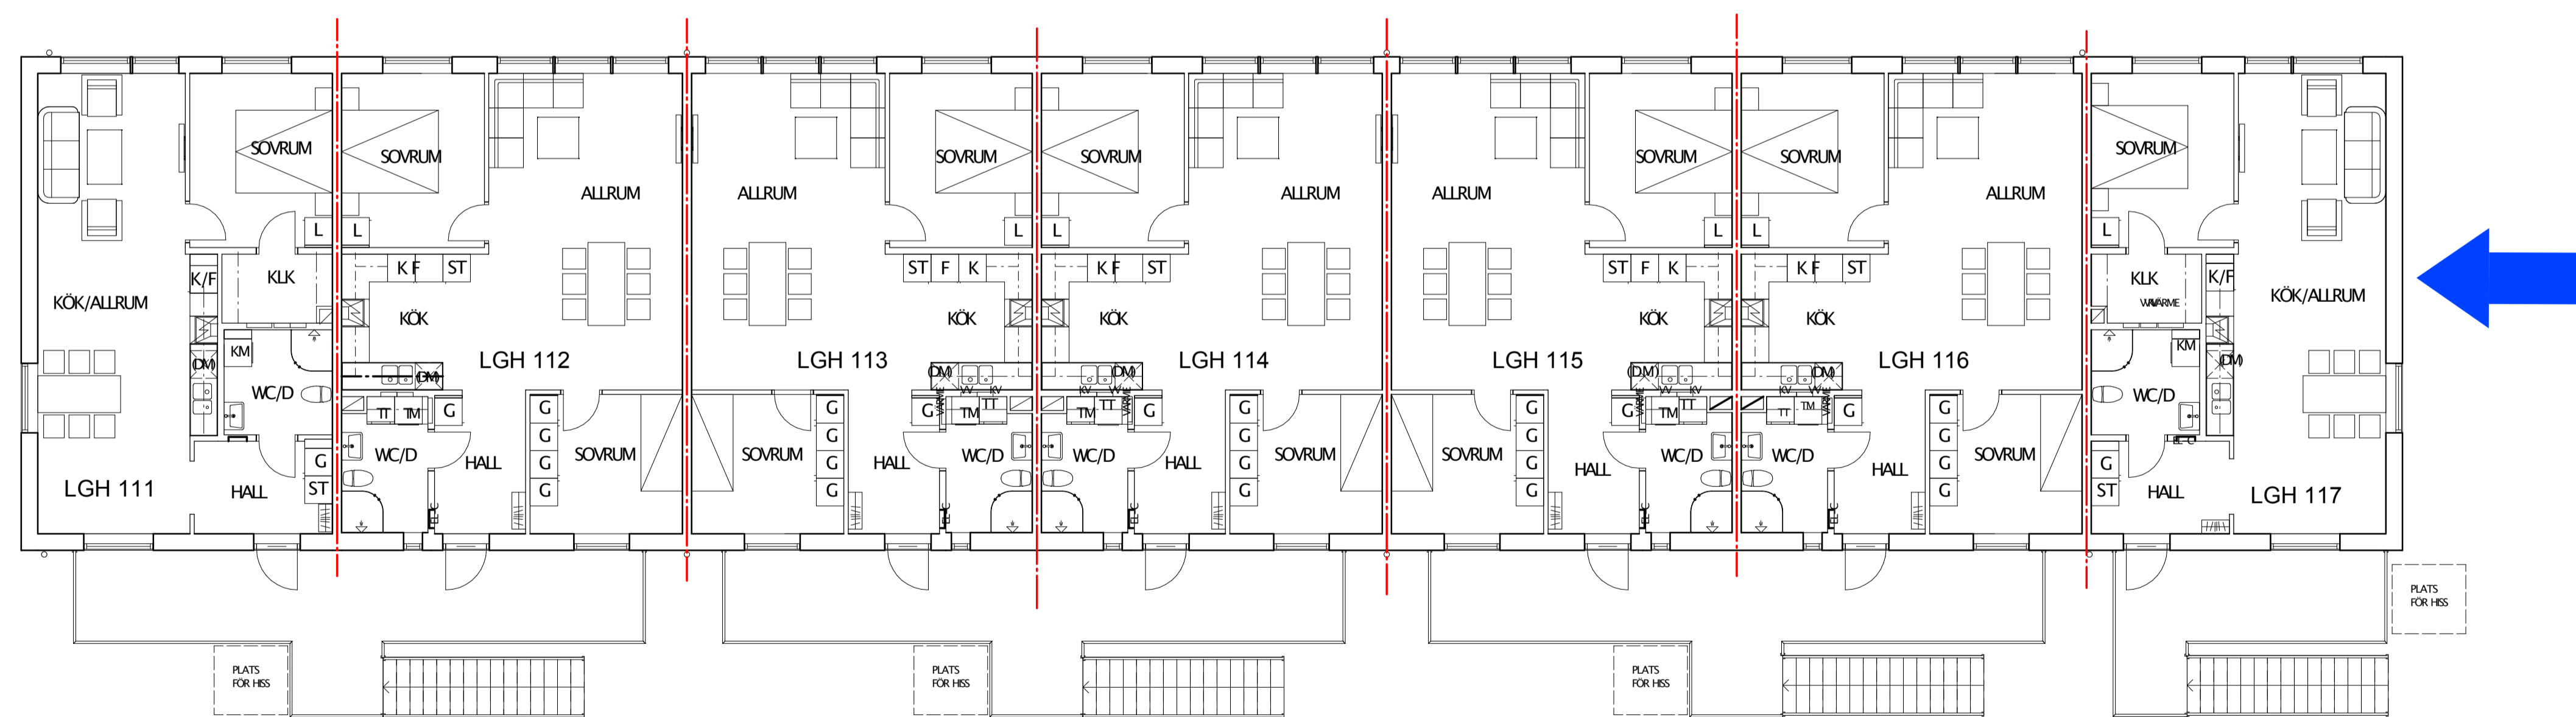

PLAN 2



2019.05.24

BET	ANT	ÄNDRINGENAVIS	DATUM	SKÖN
-----	-----	---------------	-------	------

STATUS GRANSKNINGSHANDLING

KATTEDABEN
TANUMS KOMMUN



A	KIB i Uddevalla AB
K	Byggkonsult Stranne & Henriksson
V	
VS	T2 Installationskonsult AB
E	Hanelko AB

LUPPRACNR	RTAD/KONSTR. AV	HANDLÄGGARE
10020	MS	
DATUM	ANSVÄRIG	
	M Simonsson	

NYBYGGNAD AV FLERBOSTADSHUS
HUS 1
PLAN 1 OCH 2 ÖVERSIKT

SKALA	NUMMER	BET
A1 = 1:100	1-A40.1-100	