


FASAD MOT NORDVÄST

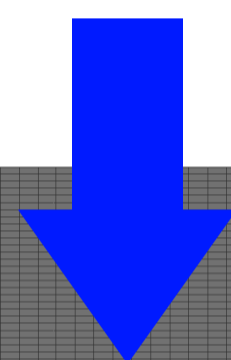


FASAD MOT SYDOST




FASAD MOT SYDVÄST



FASAD MOT NORDDOST

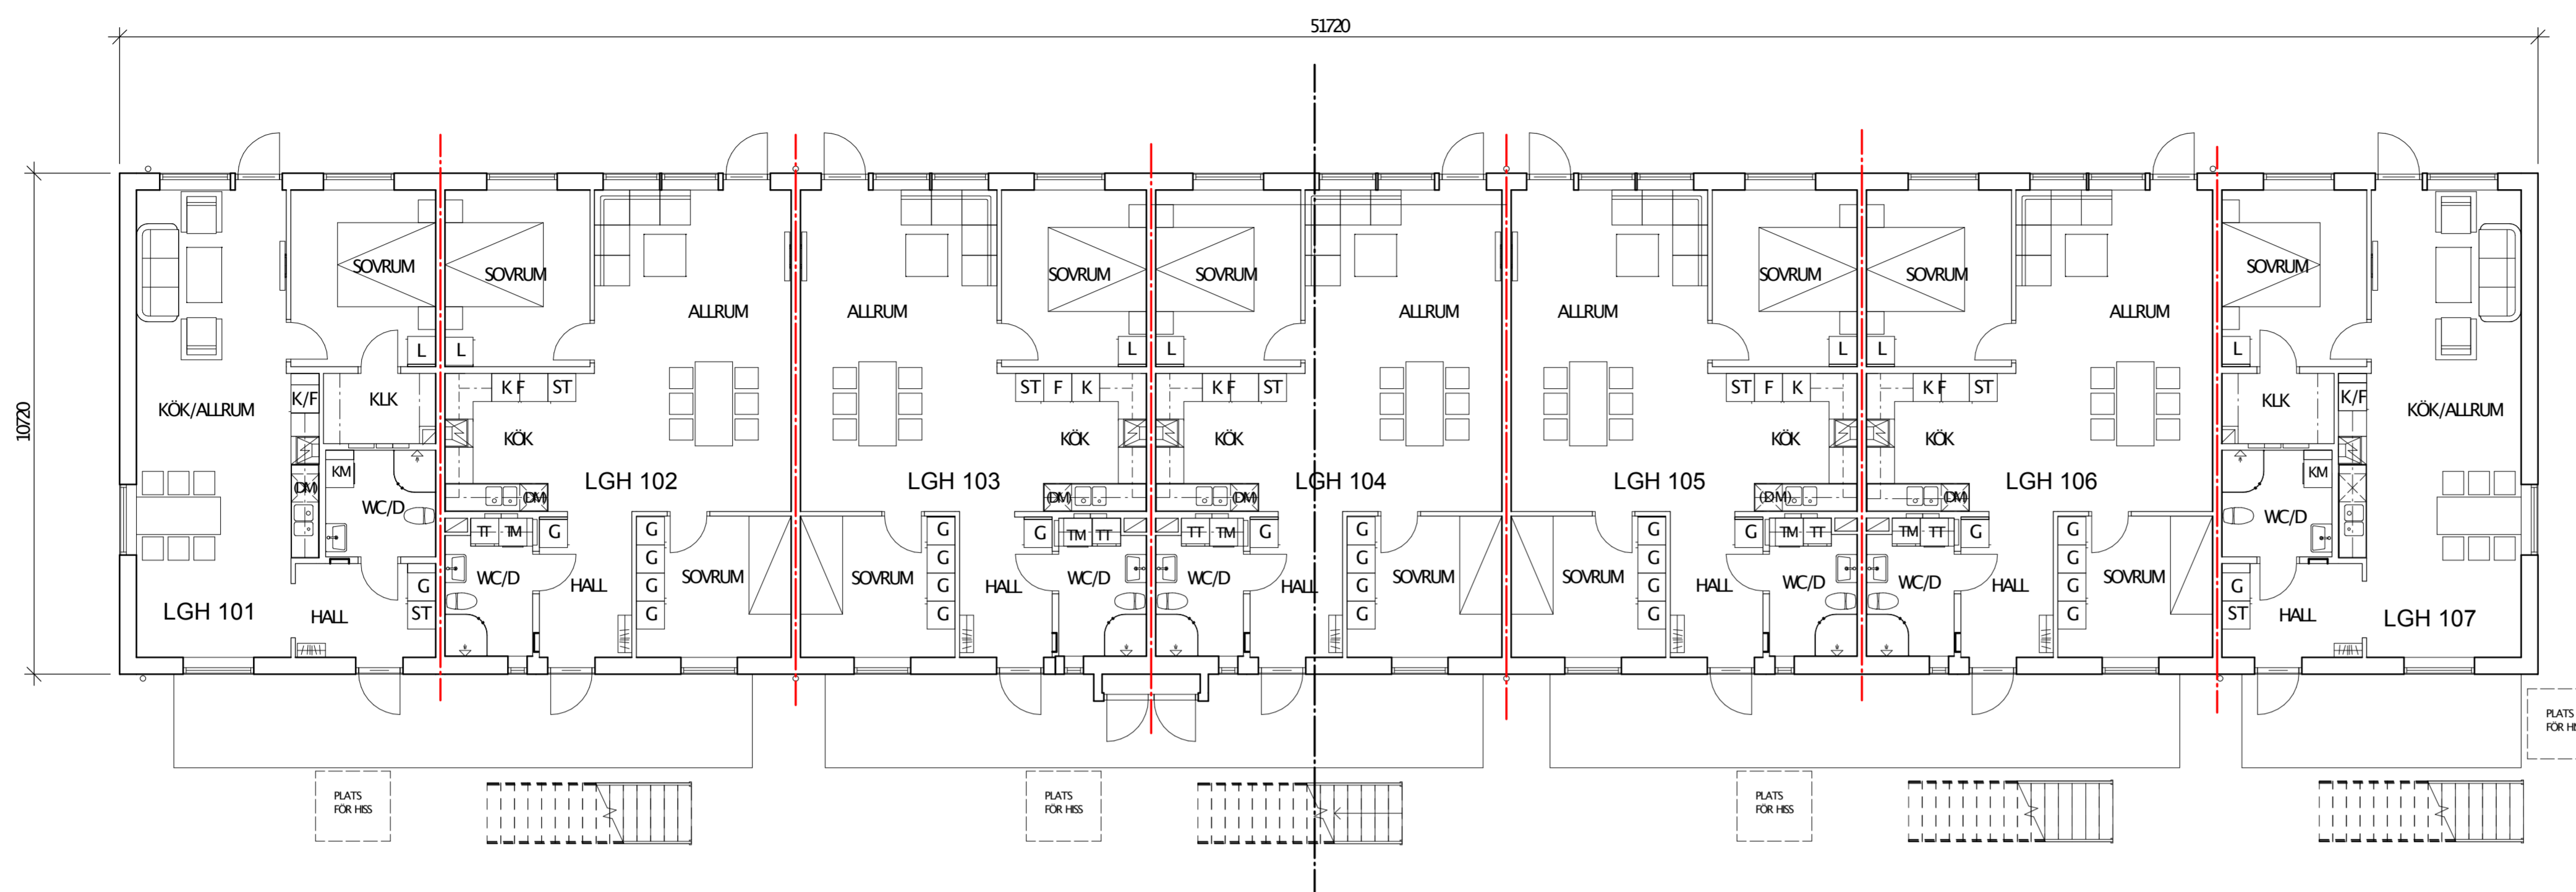

PLAN 1

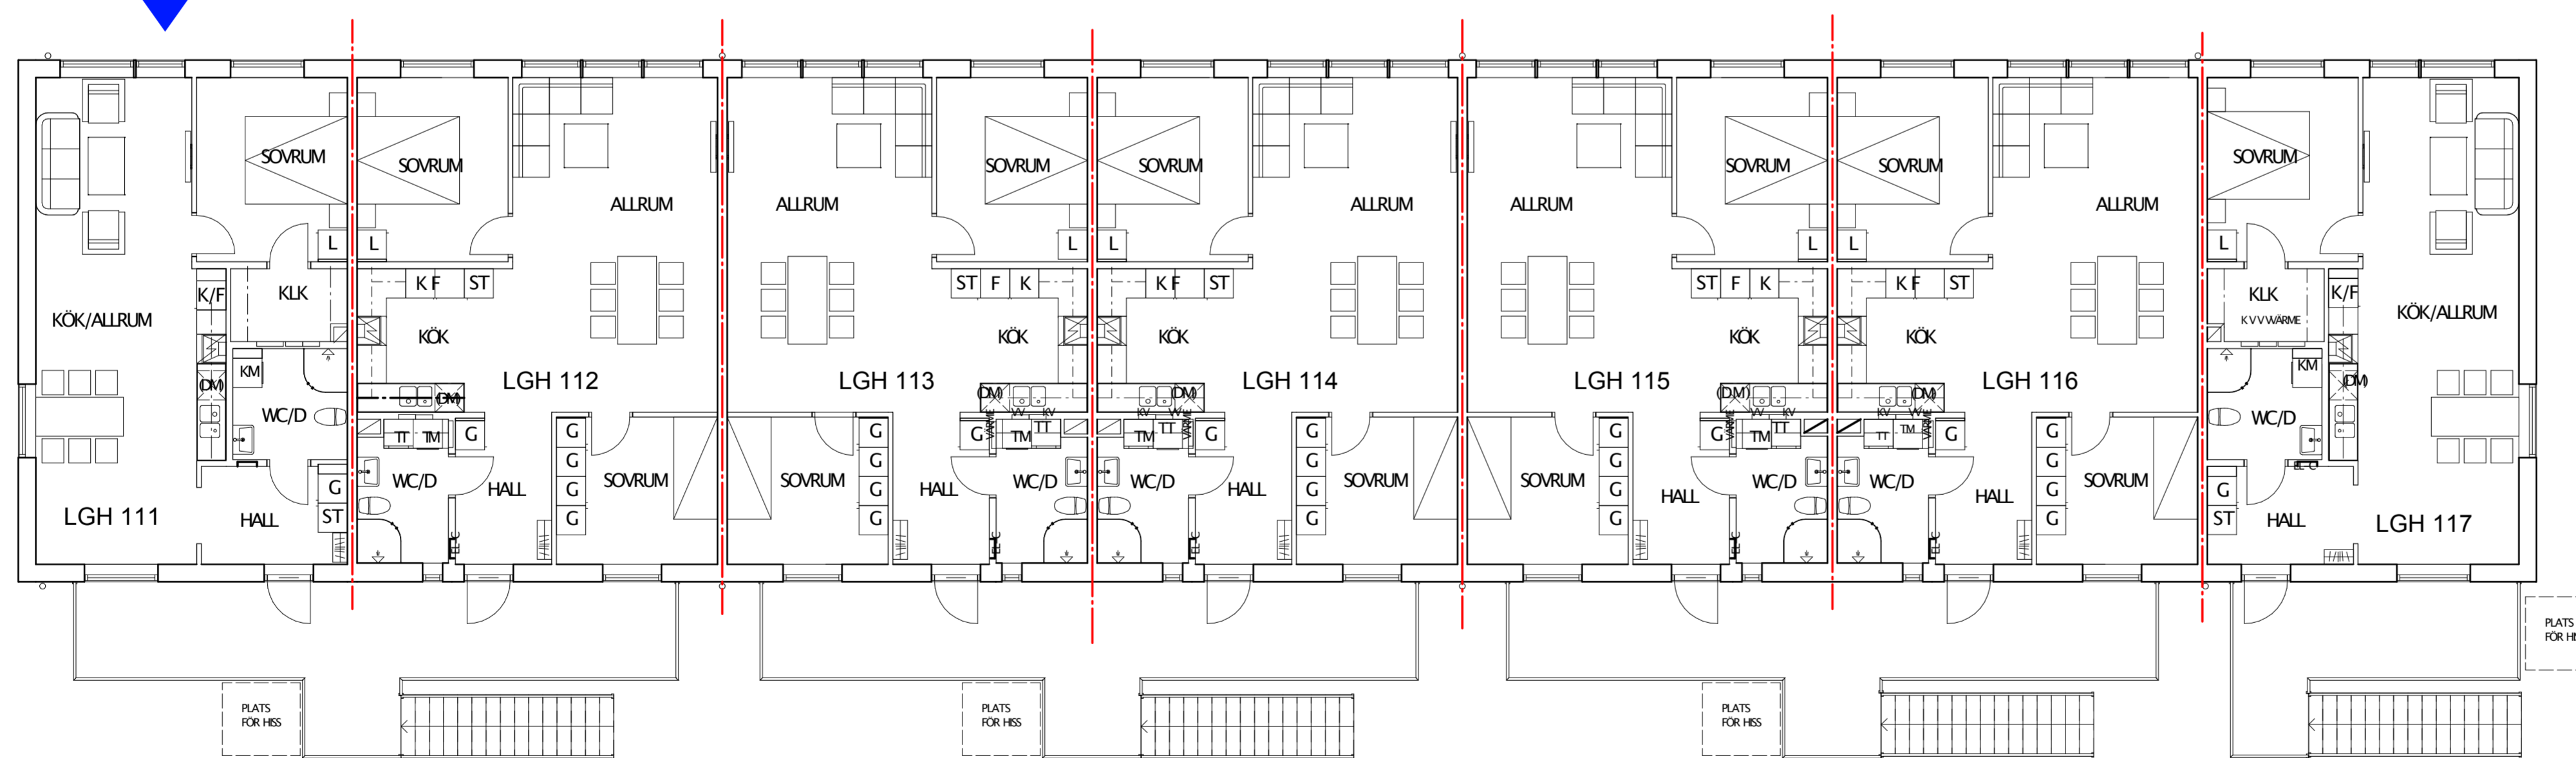

PLAN 2



2019.05.24

BET ANT ÄNDRINGEN/ÄNDR DATUM SKÖN
STATUS
GRANSKNINGSHANDLING

KATTEDABEN
TANUMS KOMMUN



A KIB i Uddevalla AB
K Byggkonsult Stranne & Henriksson
V
VS T2 Installationskonsult AB
E Hanelko AB

LUPPRACNR 10020
DATUM
RITAD/KONSTR. AV MS
ANSVÄRIG
M Simonsson
HANDLÄGGARE

NYBYGGNAD AV FLERBOSTADSHUS
HUS 1
PLAN 1 OCH 2 ÖVERSIKT

SKALA AL = 1:100
NUMMER 1-A40.1-100
BET